


FLUGTVEJSPLAN

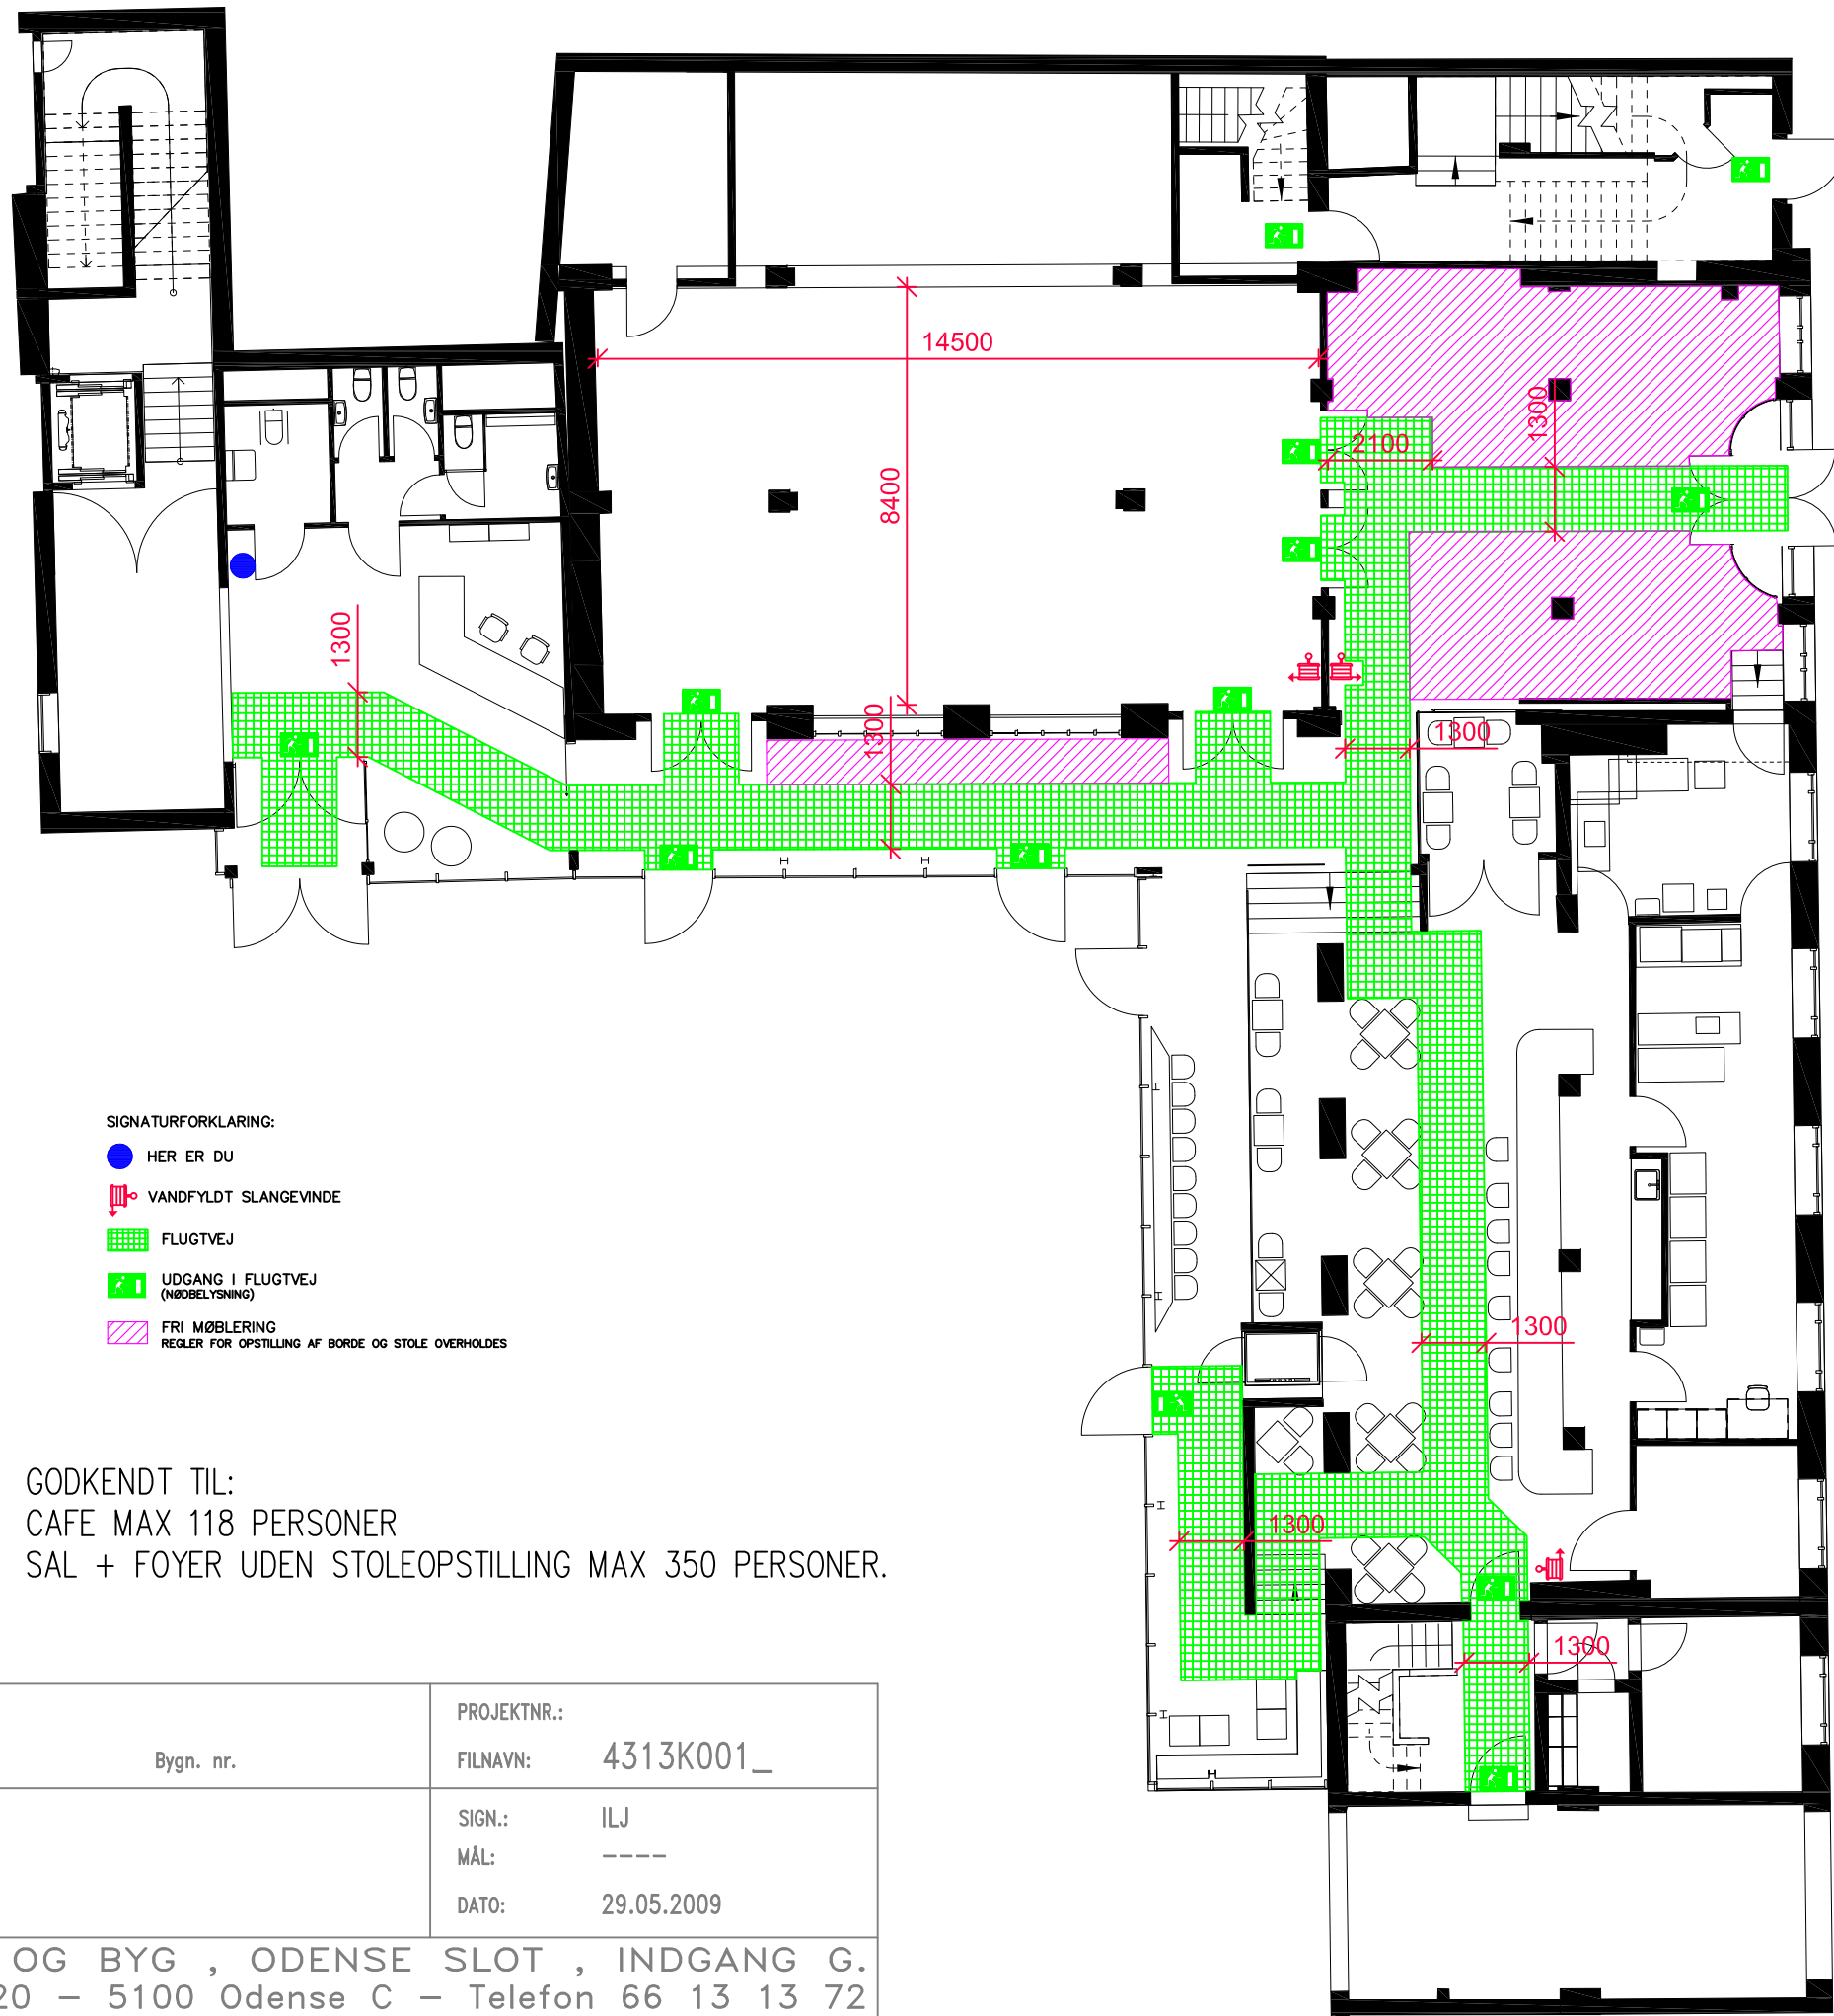

SIGNATURFORKLARING:

- HER ER DU
- VANDFYLDT SLANGEVINDE
- FLUGTVEJ
- UDGANG I FLUGTVEJ (NØDBELYSNING)
- FRI MØBLERING
REGLER FOR OPSTILLING AF BORDE OG STOLE OVERHOLDES

GODKENDT TIL:
 CAFE MAX 118 PERSONER
 SAL + FOYER UDEN STOLEOPSTILLING MAX 350 PERSONER.



ENHEDS NAVN:	Kulturmaskinen	PROJEKTNR.:	
ADRESSE:	Farvergården 7	FILNAVN:	4313K001_
PROJEKT NAVN:		SIGN.:	ILJ
TITEL:	Flugtvejsplan, Stueplan	MÅL:	----
REV.:		DATO:	29.05.2009
ODENSE KOMMUNE , PLAN OG BYG , ODENSE SLOT , INDGANG G. Nørregade 36-38 - Postbox 720 - 5100 Odense C - Telefon 66 13 13 72			