


FLUGTVEJSPLAN

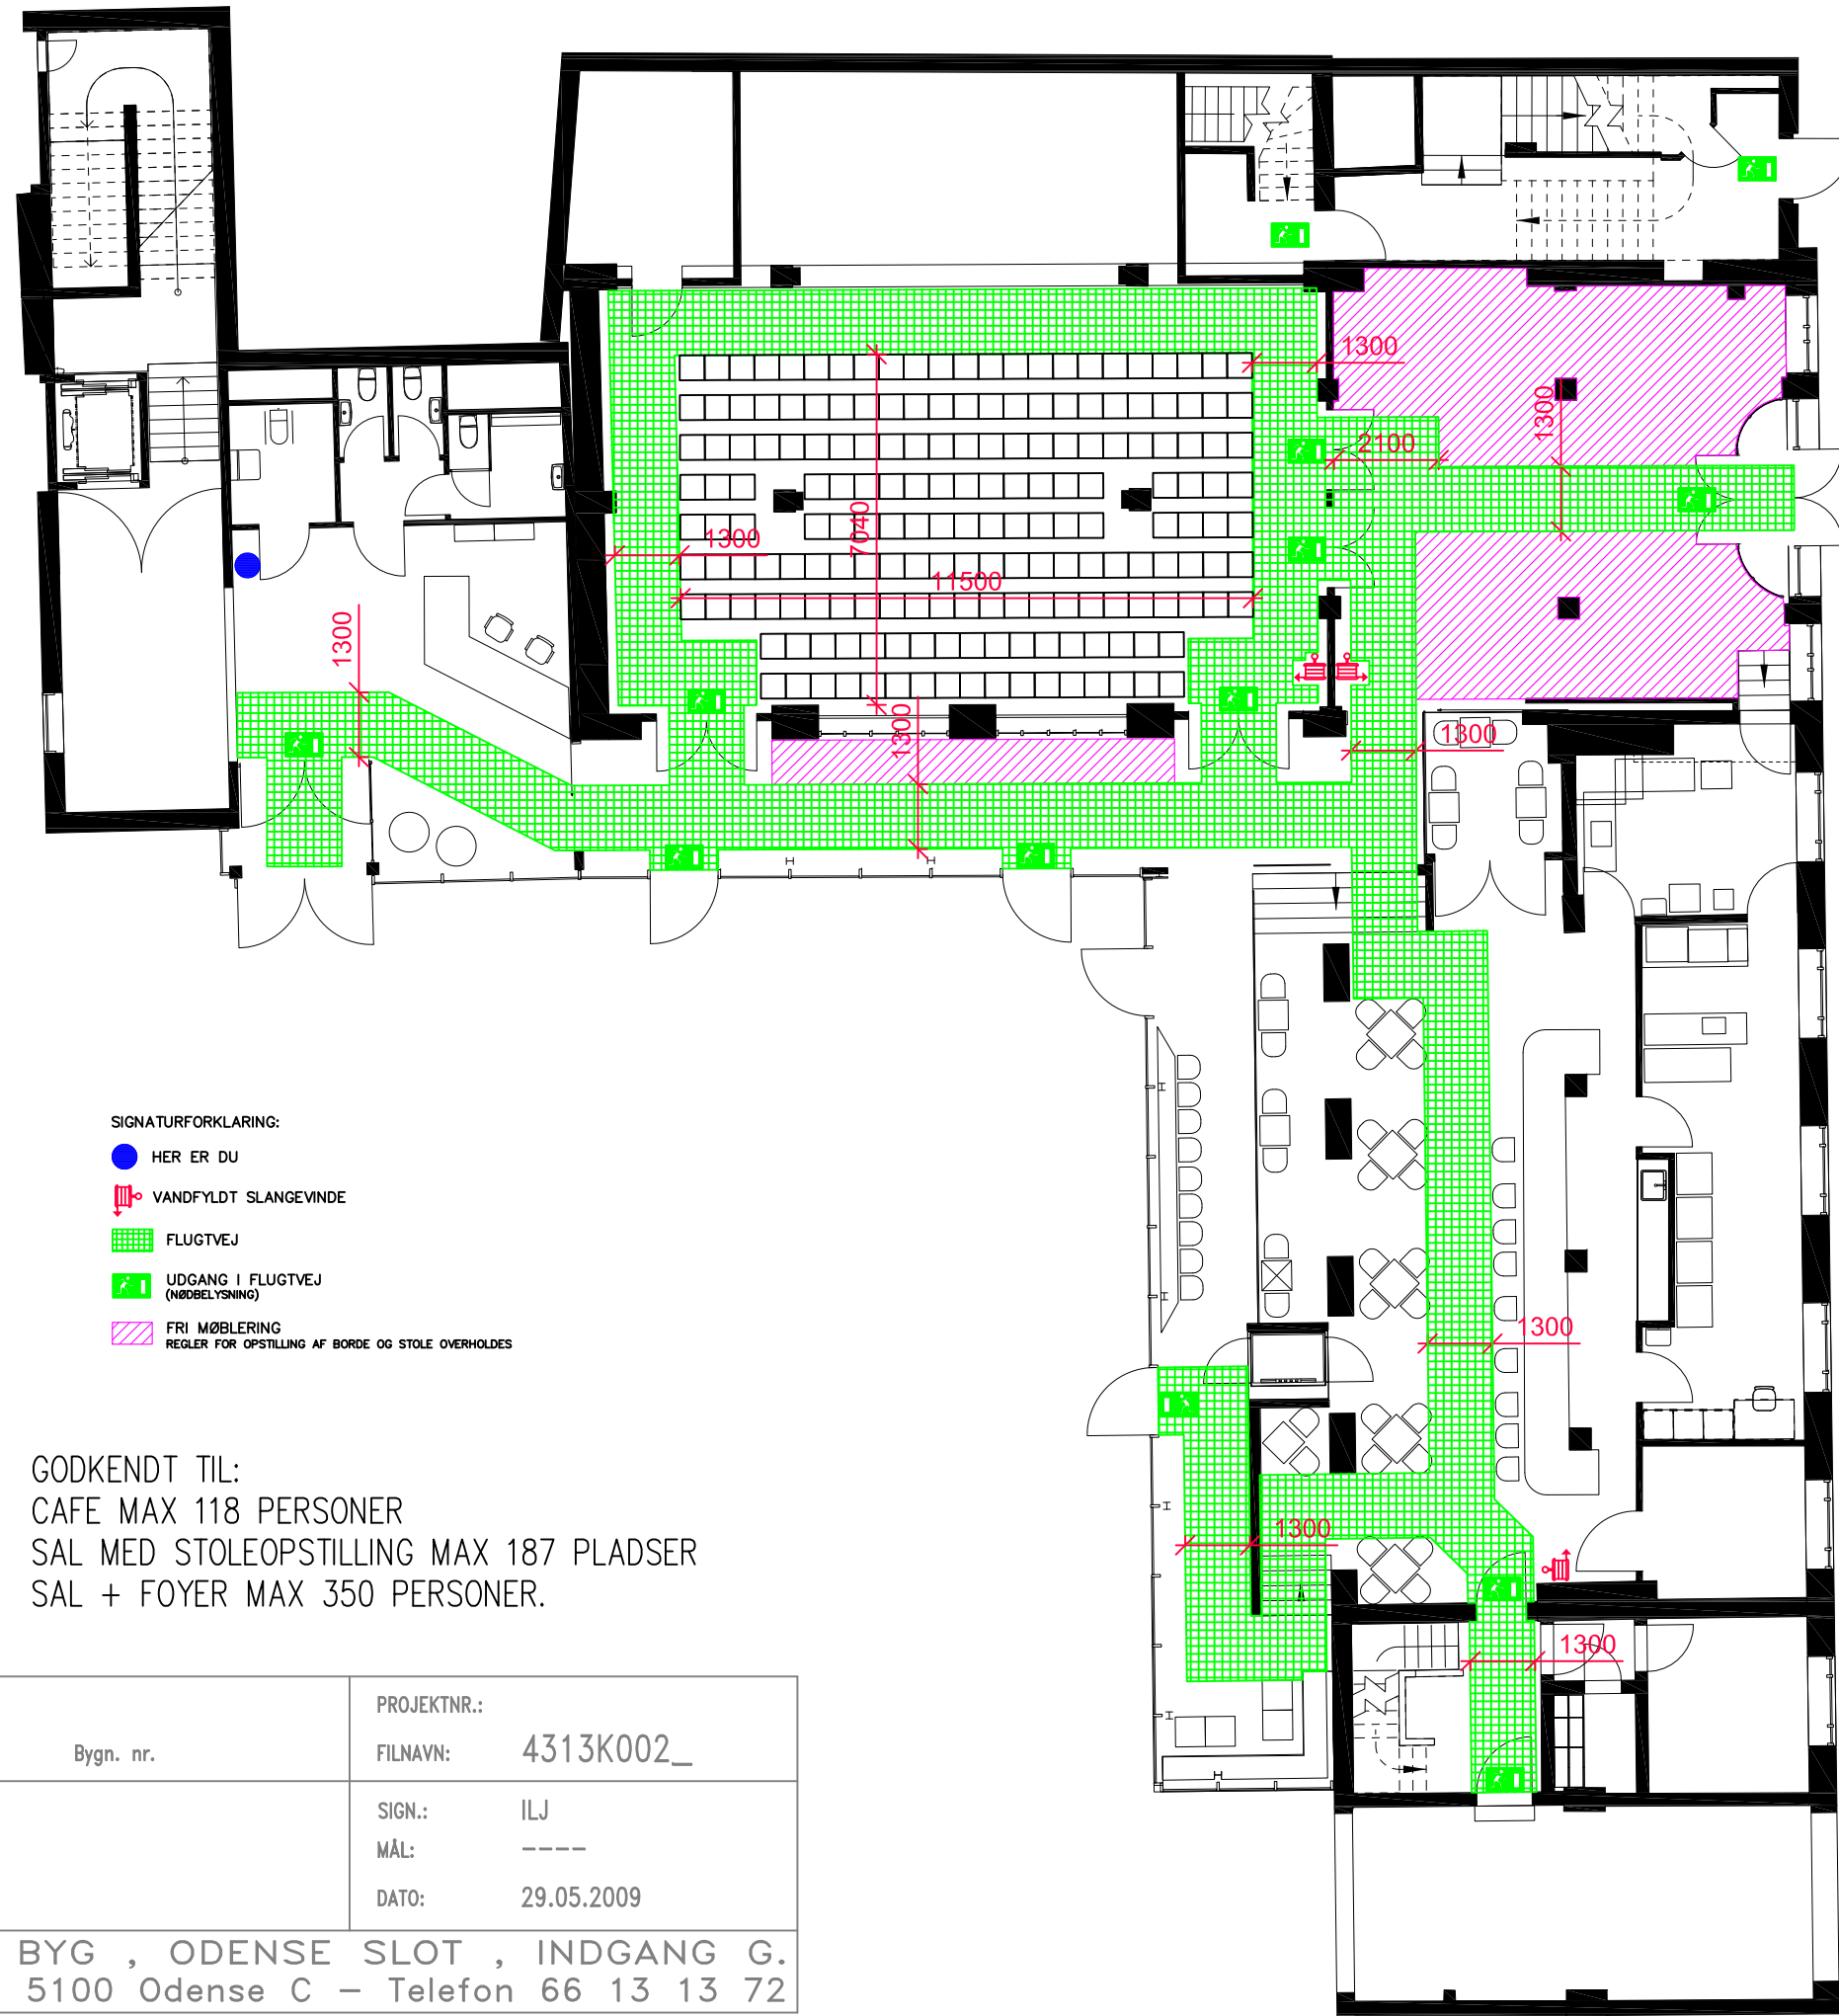

GODKENDT TIL:
 CAFE MAX 118 PERSONER
 SAL MED STOLEOPSTILLING MAX 187 PLADSER
 SAL + FOYER MAX 350 PERSONER.



ENHEDS NAVN: Kulturmaskinen	PROJEKTNR.:
ADRESSE: Farvergården 7	FILNAVN: 4313K002_
PROJEKT NAVN:	SIGN.: ILJ
TITEL: Flugtvejsplan, Stueplan m. stole	MÅL: ----
REV.:	DATO: 29.05.2009
ODENSE KOMMUNE , PLAN OG BYG , ODENSE SLOT , INDGANG G. Nørregade 36-38 - Postbox 720 - 5100 Odense C - Telefon 66 13 13 72	