


FLUGTVEJSPLAN

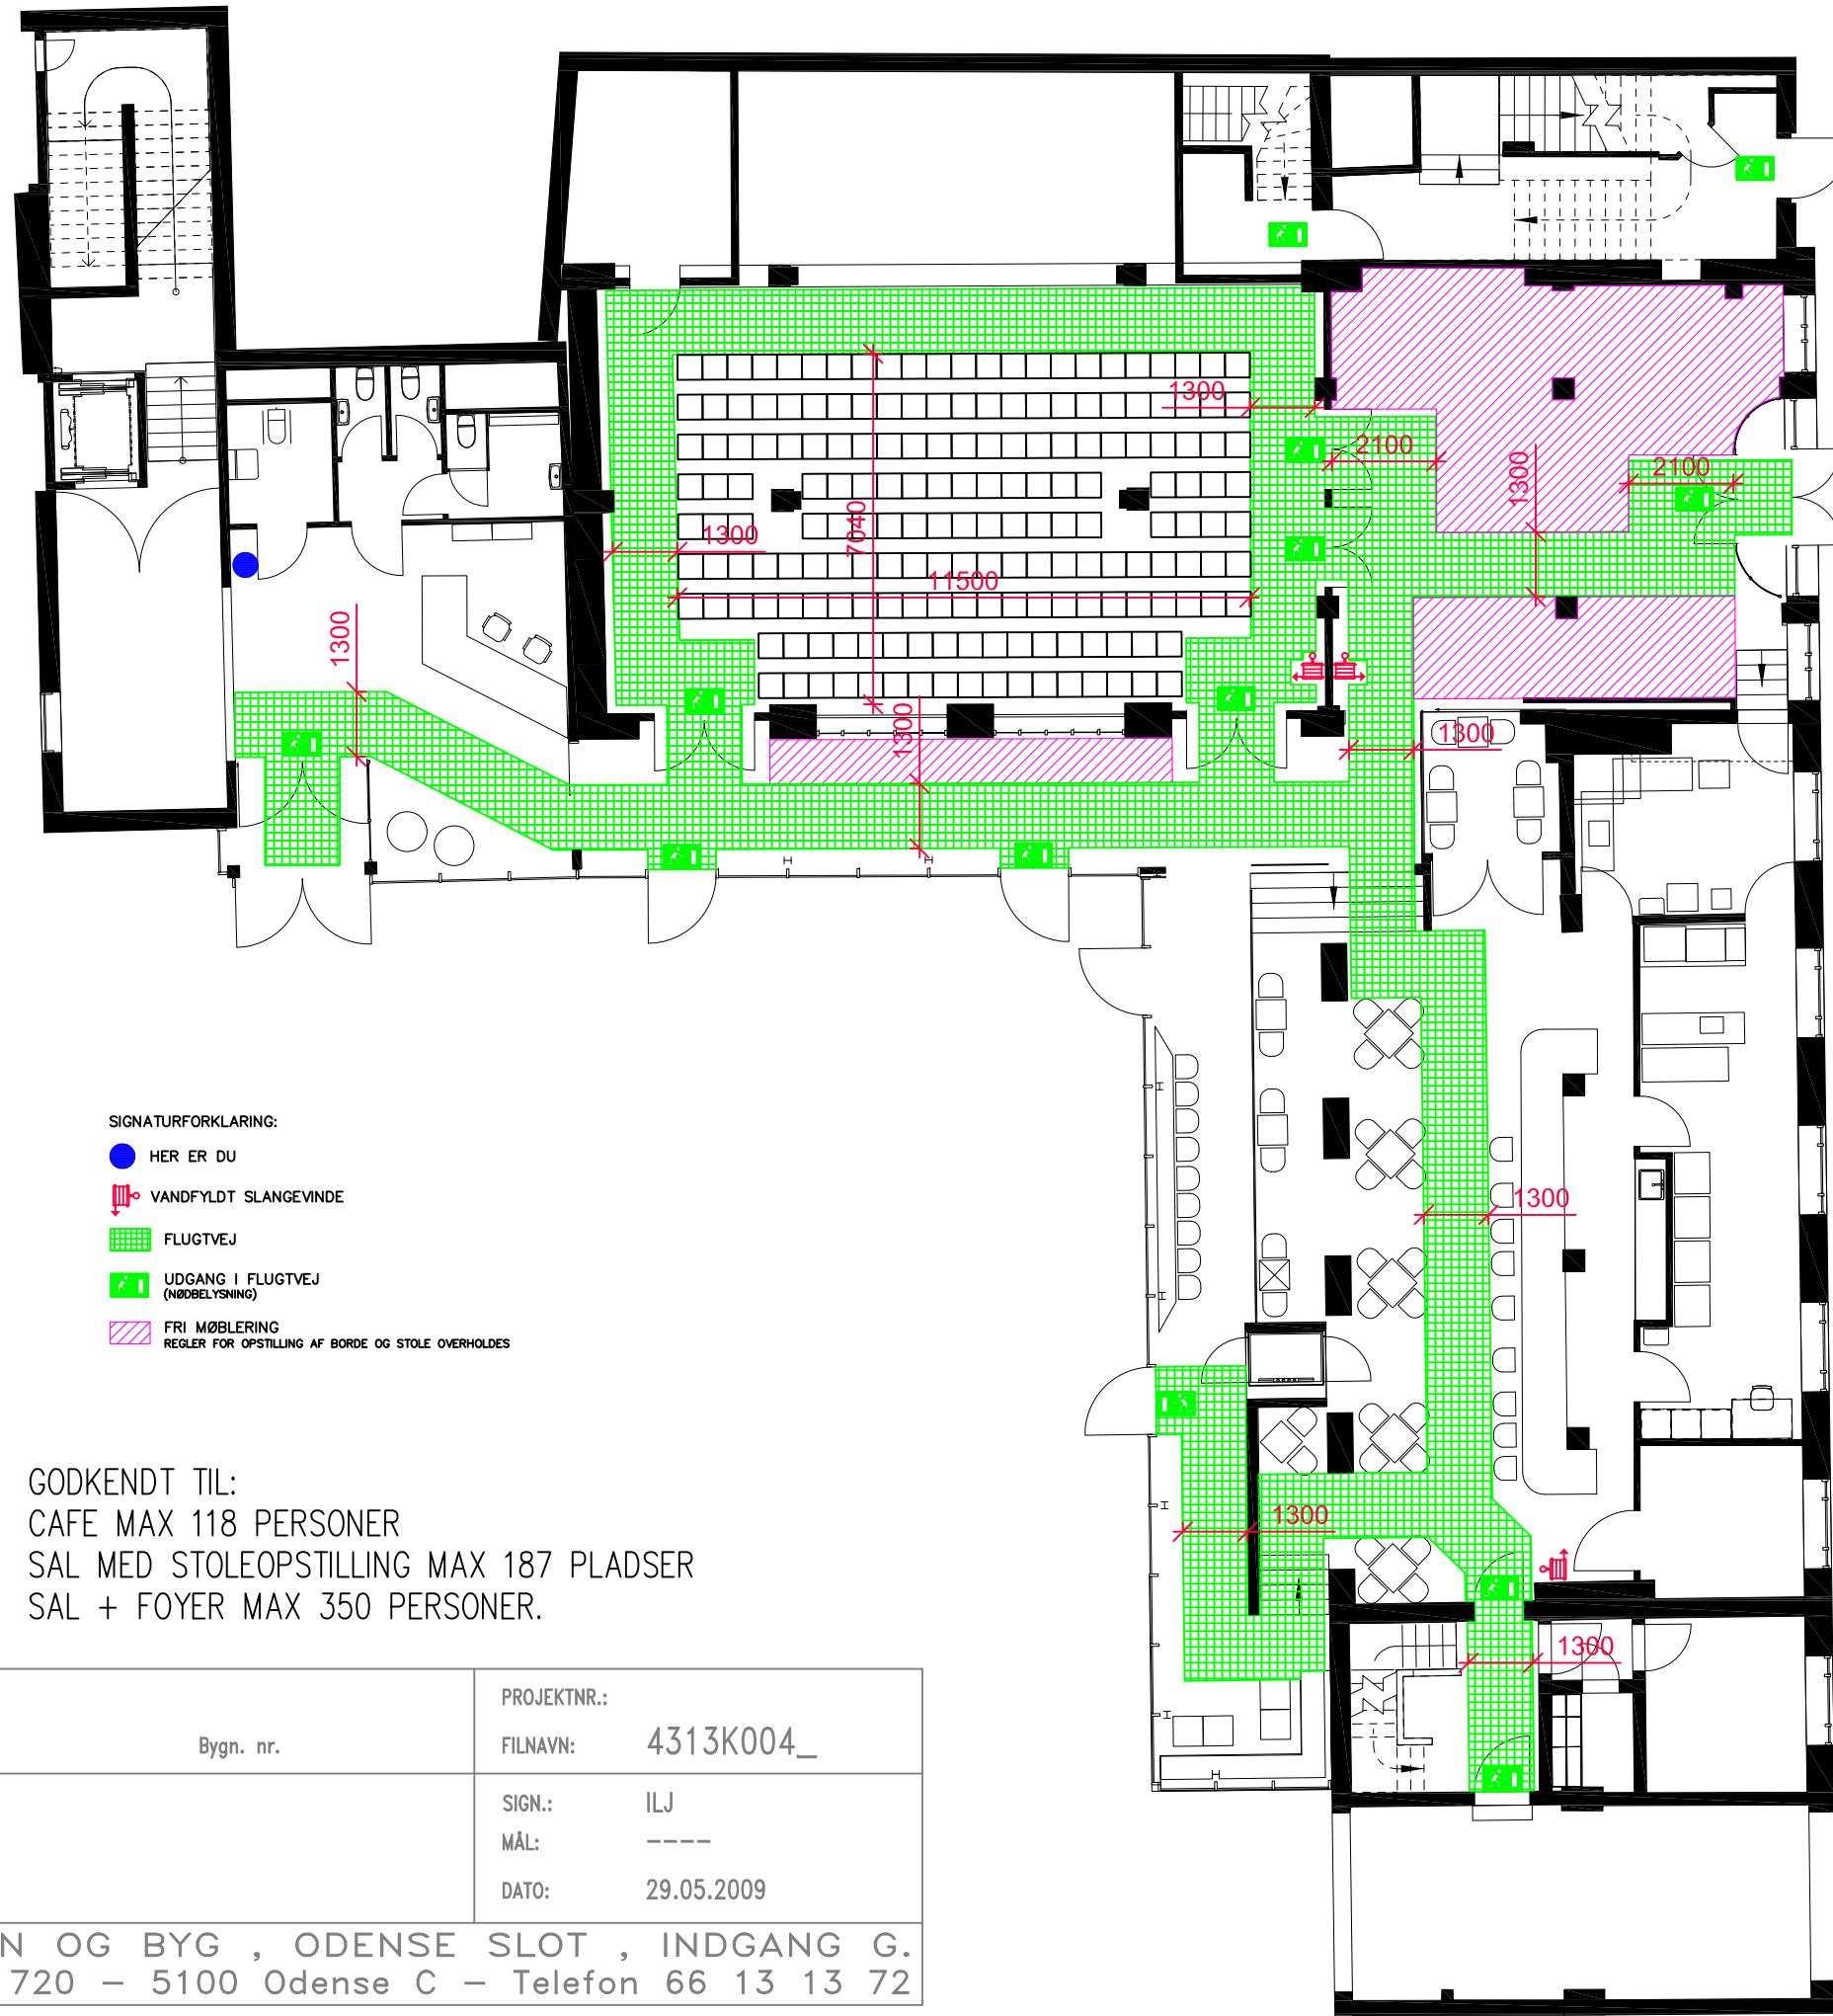

- SIGNATURFORKLARING:
- HER ER DU
 - VANDFYLDT SLANGEVINDE
 - FLUGTVEJ
 - UDGANG I FLUGTVEJ (NØDBELYSNING)
 - FRI MØBLERING
REGLER FOR OPSTILLING AF BORDE OG STOLE OVERHOLDES

GODKENDT TIL:
 CAFE MAX 118 PERSONER
 SAL MED STOLEOPSTILLING MAX 187 PLADSER
 SAL + FOYER MAX 350 PERSONER.



ENHEDS NAVN: Kulturmaskinen	PROJEKTNR.:
ADRESSE: Farvergården 7 Bygn. nr.	FILNAVN: 4313K004_
PROJEKT NAVN: Flugtvejsplan, Stueplan m. stole	SIGN.: ILJ
TITEL: Flugtvejsplan, Stueplan m. stole	MÅL: ----
REV.:	DATO: 29.05.2009
ODENSE KOMMUNE , PLAN OG BYG , ODENSE SLOT , INDGANG G. Nørregade 36-38 - Postbox 720 - 5100 Odense C - Telefon 66 13 13 72	