


# FLUGTVEJSPLAN

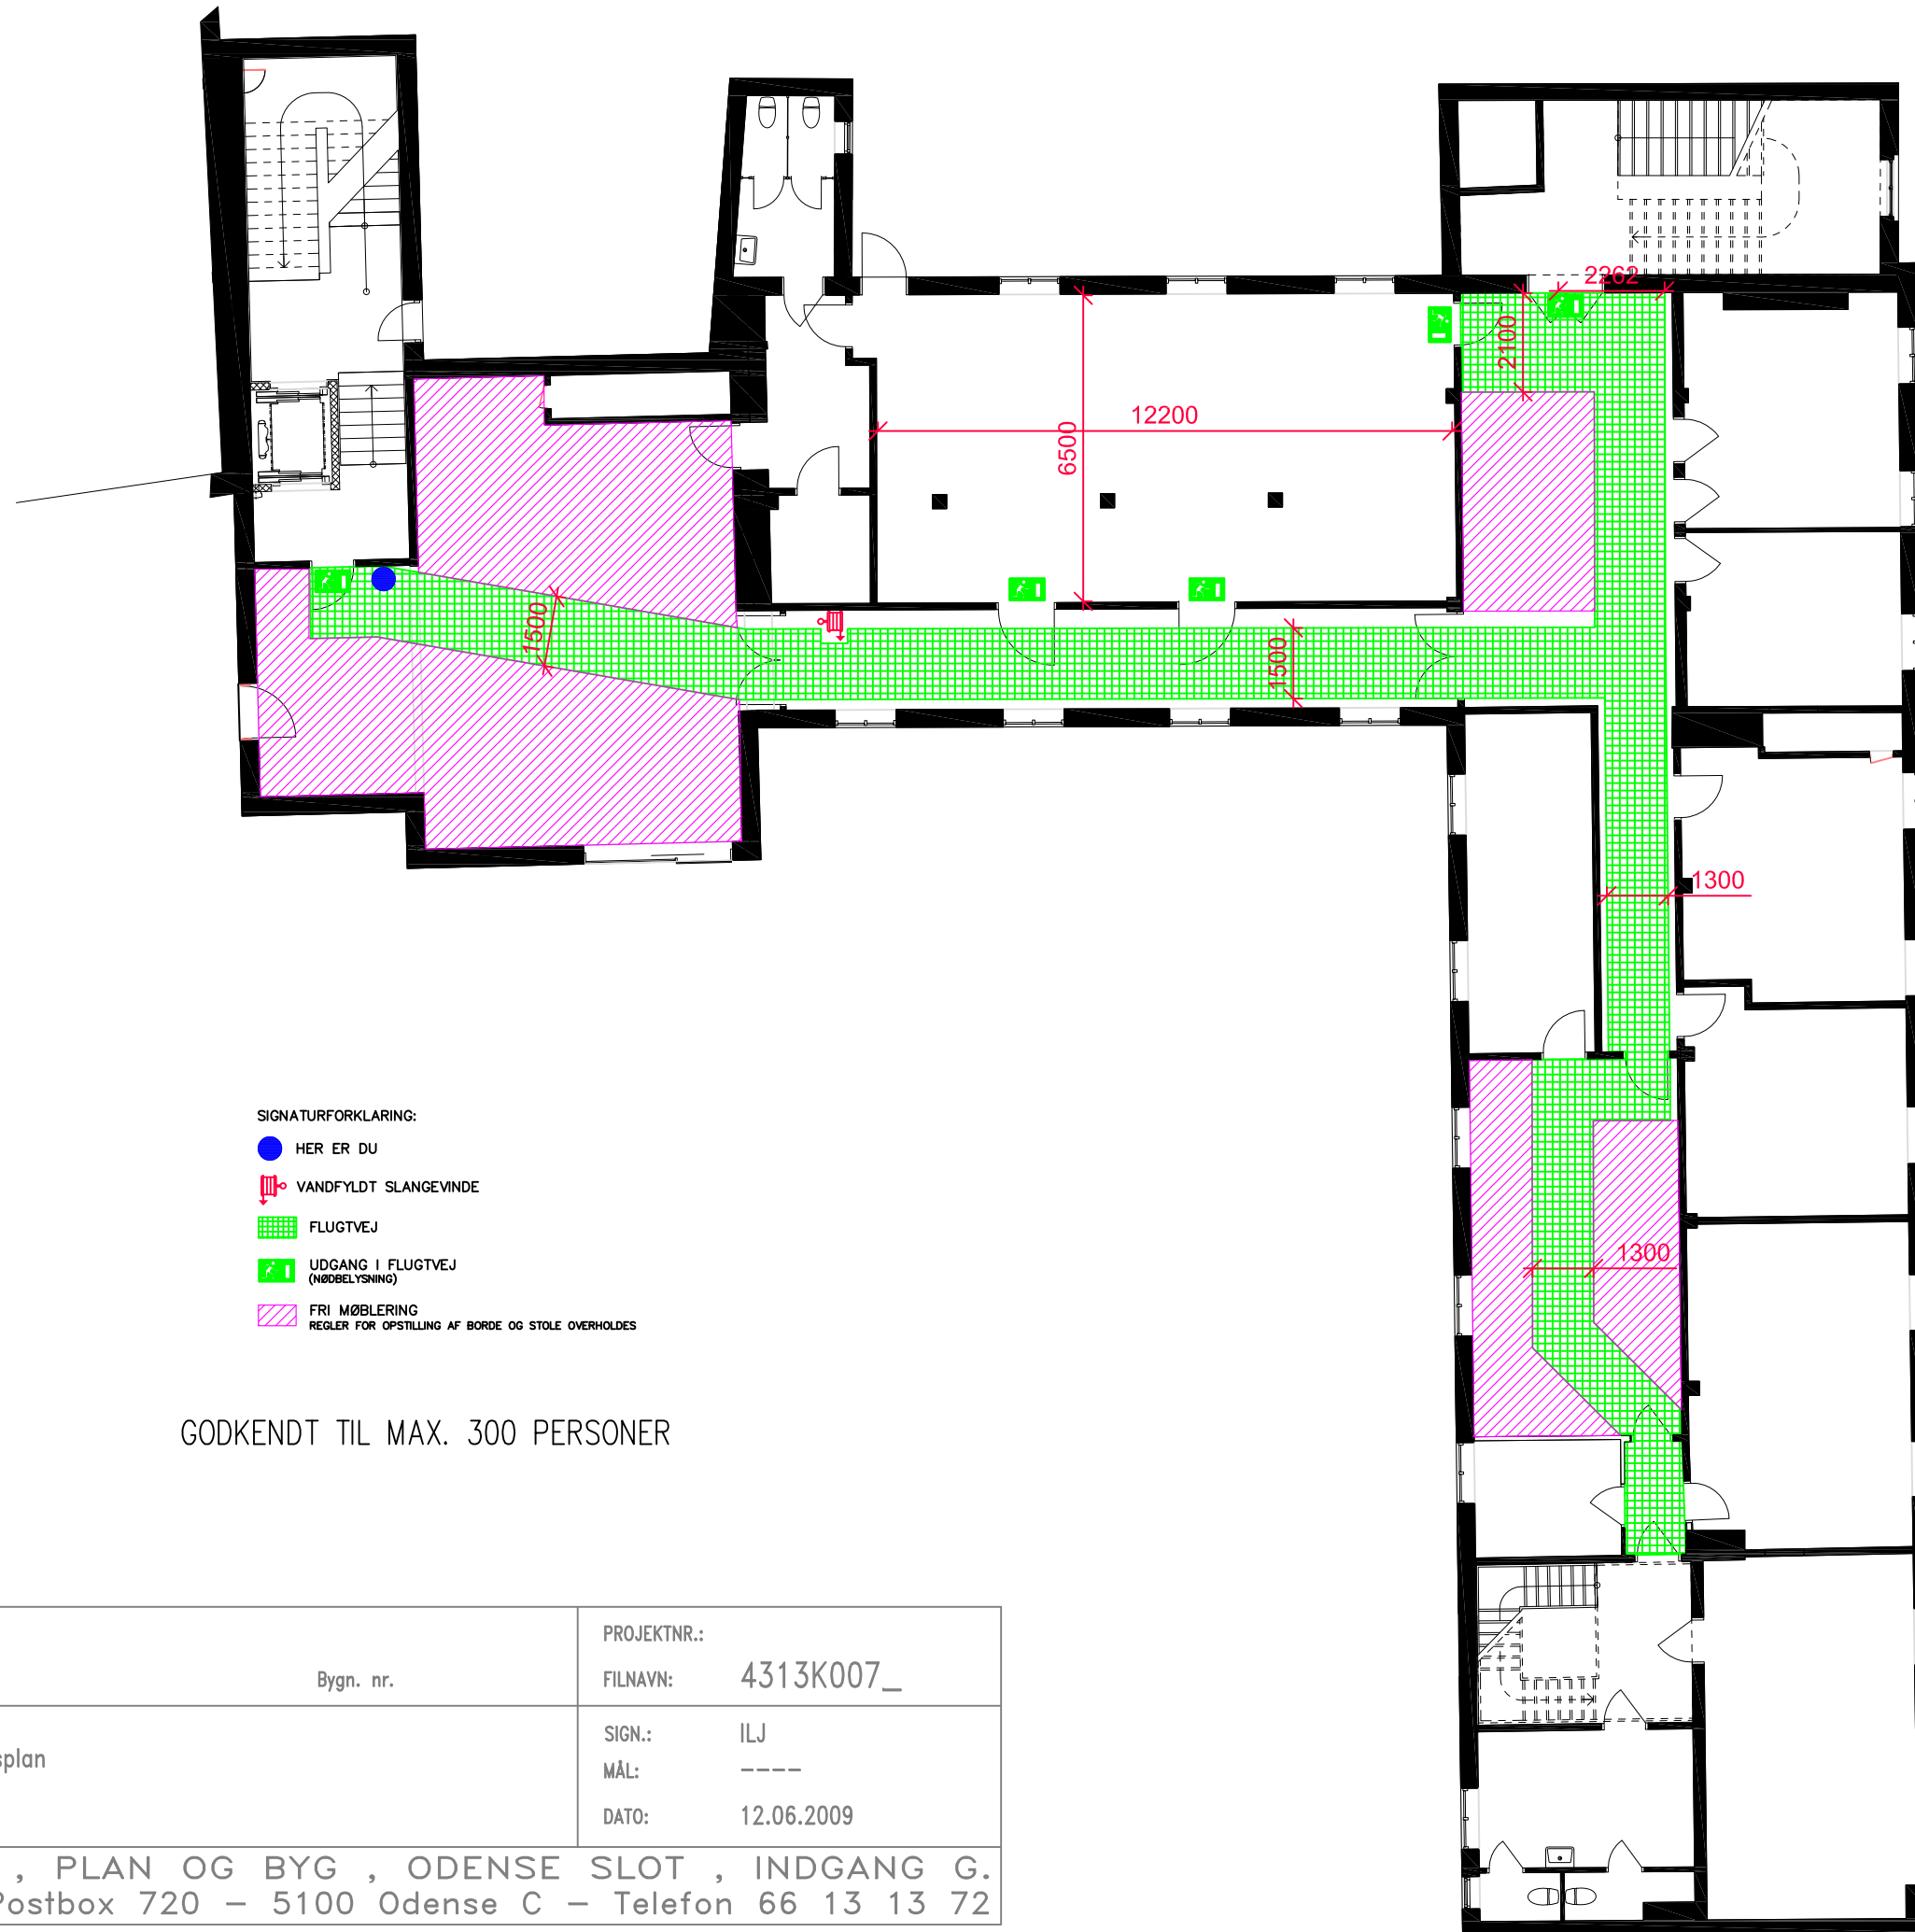

- SIGNATURFORKLARING:
- HER ER DU
  - ⏏ VANDFYLDT SLANGEVINDE
  - FLUGTVEJ
  - UD GANG I FLUGTVEJ (NØDBELYSNING)
  - FRI MØBLERING  
REGLER FOR OPSTILLING AF BORDE OG STOLE OVERHOLDES

GODKENDT TIL MAX. 300 PERSONER



ENHEDS NAVN: Kulturmaskinen	PROJEKTNR.:
ADRESSE: Farvergården 7	FILNAVN: 4313K007_
PROJEKT NAVN: Bygn. nr.	SIGN.: ILJ
TITEL: Flugtvejsplan, 1. salsplan	MÅL: ----
REV.:	DATO: 12.06.2009
ODENSE KOMMUNE , PLAN OG BYG , ODENSE SLOT , INDGANG G. Nørregade 36-38 - Postbox 720 - 5100 Odense C - Telefon 66 13 13 72	